


LEGENDE NACH DIN 18003




1. BAULICHE NUTZUNG
2. BAUWEISE
3. MASS DER BAULICHEN NUTZUNG
4. WASSERVERSORGUNG
5. GRUNDSTÜCKSGRÖSSEN
6. ABWASSERBESEITIGUNG
- 7a. STRASSENBEGRENZUNGSLINIEN
- b. ZWINGENDE BAULINIEN
- c. BAUGRENZEN
8. UMFASSUNGSGRENZE (Planbereich)
9. GEBÄUDESTELLUNG
- 9a. SICHTDREIECK AN DER LI IST VON JEDER BEBAUUNG UND VON BEWUCHS ÜBER 80 cm FREIZUHALTEN
- 9b. ZU PFLANZENDE BÄUME (WINDSCHUTZ)
10. ELT-VERSORGUNG
11. ZUFAHRT-VERBOT
12. STRASSEN/WENDEPLATZ
13. ÖFFENTL. FREIFLÄCHEN
14. PRIVATE FREIFLÄCHEN

GEP-LANT

- WS-KLEINSIEDLUNGEN
- EINFAMILIENHÄUSER *Unbearbeitet!*
- OFFEN, 1-GESCHOSSIG
- 0,2 DER GRUNDST.-U. GESCHOSSTFLÄCHENZAHL
- ORTSNETZ (VERSORGUNGSVERBAND), vorüberg. Gem.-Brunnen
- MIND. 9000 ~~10.000~~
- KLÄRANLAGEN (Einzelkläranlagen mit Untergroundverrieselung)

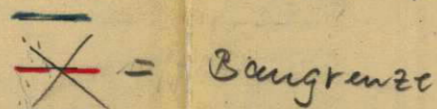


SIGNATUR

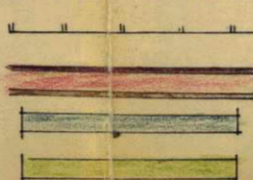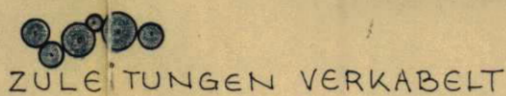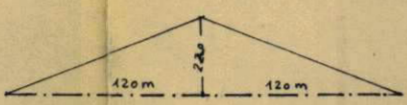

Dieser Plan ist Bestandteil der mit Genehmigungsvermerk unter Auflagen versehenen Satzung vom 3. 2. 64

Stade, den 28. 4. 1964
Der Regierungspräsident
Az: 216 - 91.3. (151)
Im Auftrage

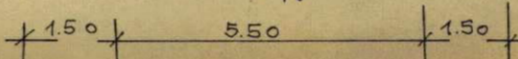


STRASSENQUERSCHNITT M 1:100

Bautlinien = Baugrenzen

WEIDE K. OTTEN

WEIDE K. THIEDE

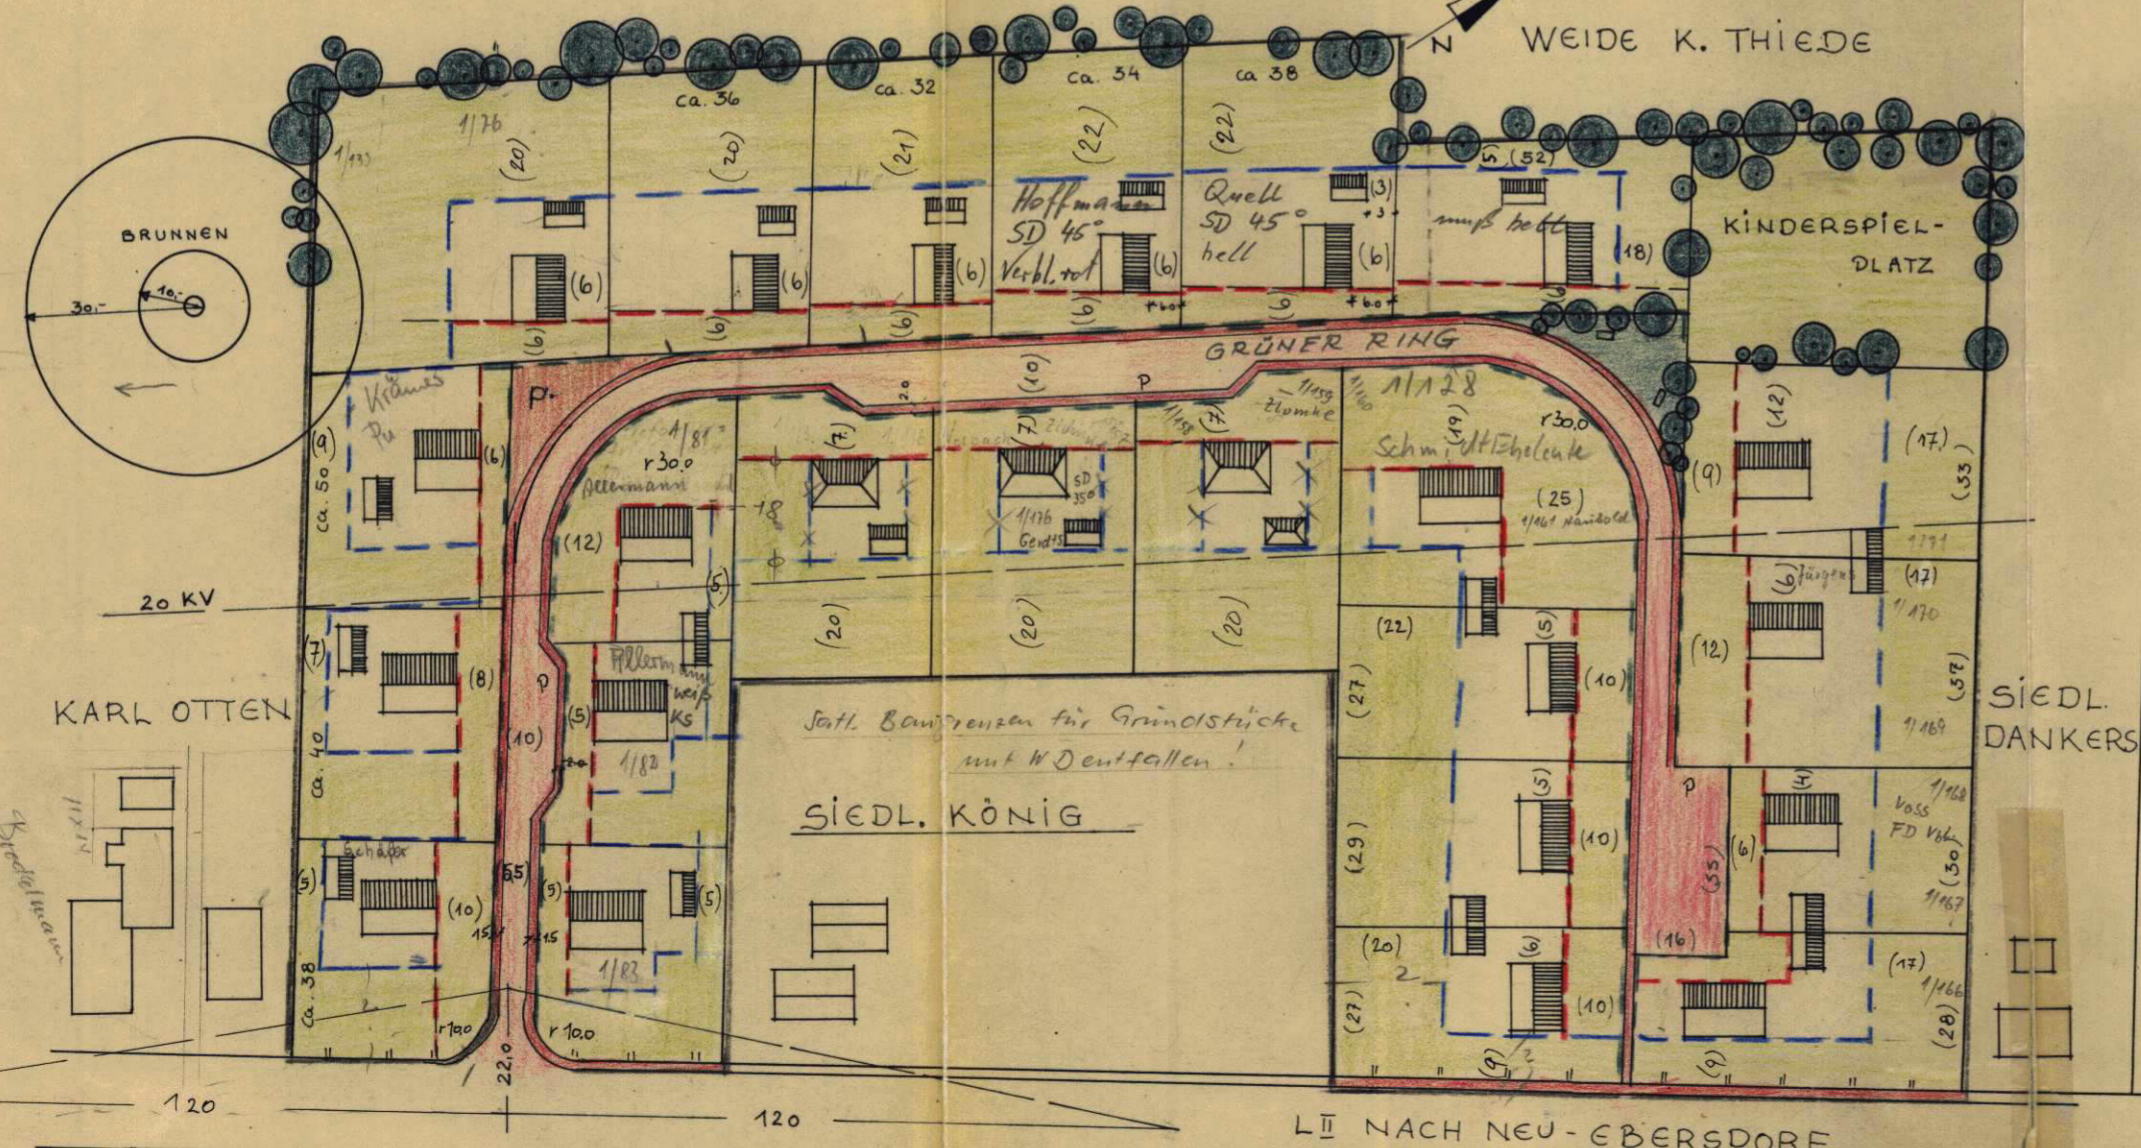

1148 + 1147, 1146, 1143 + 1184 Tafel

- 1163 Meyer, Gerhard
- 1173 - Schäfer
- 1176 - Müller
- 1177 - Krämer
- 1175 Sievers
- 1123 1121 Quell
- 1145 1120 Gabels
- 1131 + 1130 Prof. Sievers

BEBAUUNGSPLAN NR.1 (HEINSCHENWALDE

„OTTEN“

= H.R.G → HIFSTEDT)

DER GEMEINDE HEINSCHENWALDE

FLUR 3 FLURST. 1/36 MASSTAB 1:1000

DIESER BEBAUUNGSPLAN ~~VOM~~ 496
IST BESTANDTEIL DER SATZUNG VOM 3. 2. 1964

1. DIE RICHTIGKEIT DER PLANUNTERLAGEN IN VERMESSUNGS-TECHNISCHER HINSICHT UND DIE ÖRTLICHE ÜBERTRAGBARKEIT WIRD HIERMIT BESCHEINIGT.

BREMENVÖRDE, DEN 13. 2. 1964



Katasteramt Bremervörde

In Vertretung

Regierungsvermessungsrat

2. JM ENTWURF GEFERTIGT FÜR DIE GEMEINDE HEINSCHENWALDE

Heinschenwalde, DEN 10. 5. 1963

Landkreis Bremervörde

Der Oberkreisdirektor

Hofmann

3. ÖFFENTLICH AUSGELEGEN GEM. § 2 (6) BBAUG. VOM 23. 6. 1960

VOM 30. 11. Bis 31. 12. 1963. BEKANNTGEMACHT AM: 22. 11. 1963

HEINSCHENWALDE, DEN

WURDE BESCHLOSSEN ALS SATZUNG GEM § 10 BBAUG. VOM 23. 6. 1960 AM: 3. 2. 64

DER VERWALTUNGS-AUSSCHUSS

(BÜRGERMEISTER)

(BEI GEORDNETER)

6. RECHTSVERBINDLICH GEM. § 12 BBAUG. VOM 23. 6. 1960 DURCH ORTSÜBLICHE BEKANNTGABE AM 20. 5. 64

HEINSCHENWALDE, DEN 1. 6. 64

