


BEBAUUNGSPLAN "OTTEN" WOCHENENDGEBIET
GEMEINDE HEINSCHENWALDE M. 1:1000

Grundfläche max 50m²
(Satzung v. 15. 2. 73)

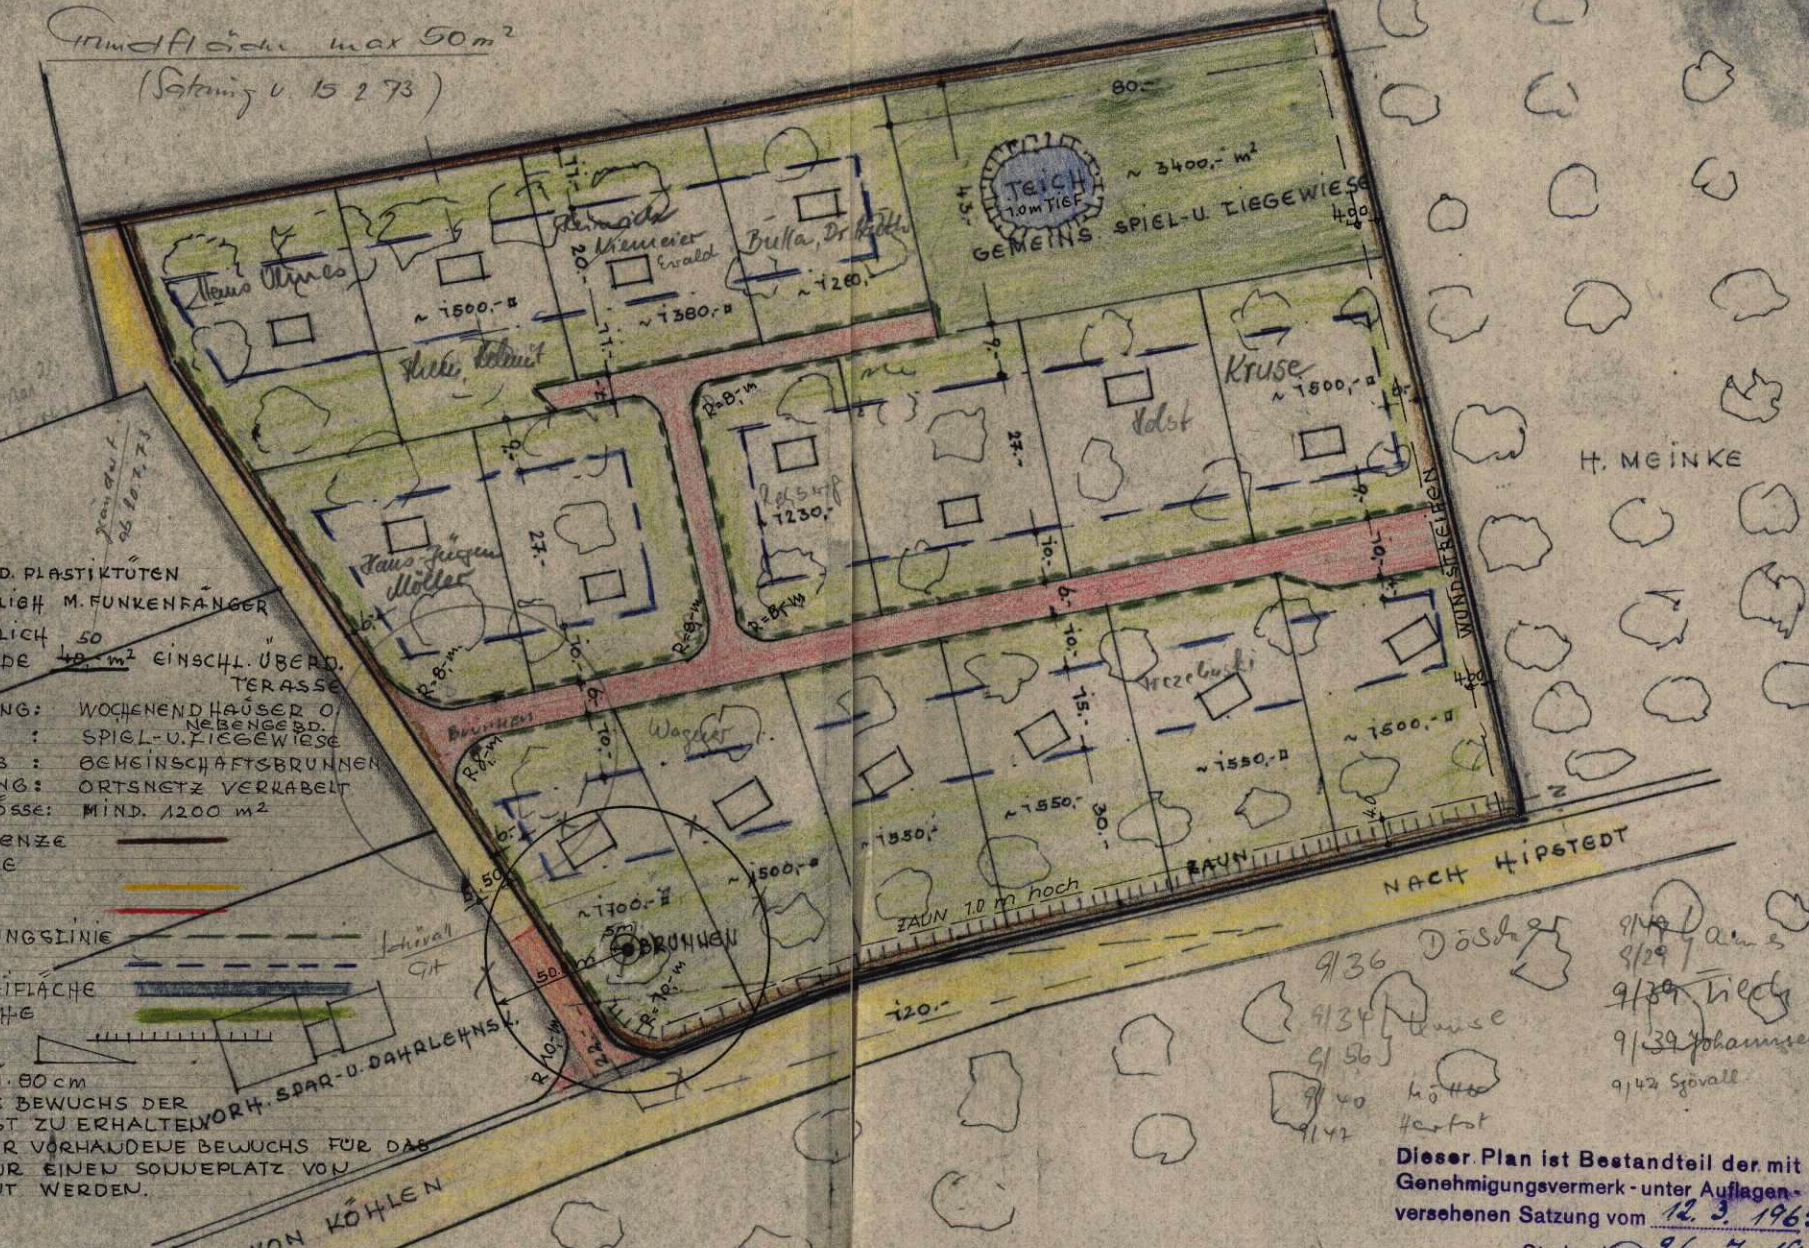

- LEGENDE:**
- 1. MÜLLBESAMTLUNG D. PLASTIKTÜTEN
 - 2. SCHORNSTEIN MÖGLICH M. FUNKENFANGER
 - 3. PROPANGAS MÖGLICH 50
 - 4. GRÖSSE D. GEBÄUDE 40 m² EINSCHL. ÜBERD. TERASSE
 - 5. ART D. BAUL. NUTZUNG: WOCHENENDHÄUSER O. NEBENGEB. D.
 - 6. GEMEINBEDARF: SPIEL- U. LIEGEWIESE
 - 7. TRINKWASSERVERS: GEMEINSCHAFTSBRUNNEN
 - 8. STROMVERSORGUNG: ORTSNETZ VERKABELT
 - 9. GRUNDSTÜCKSGRÖSSE: MIND. 1200 m²
 - 10. UMFASSUNGSGRENZE
 - 11. STRASSEN U. WEGE
 - a) VORHANDEN
 - b) GEPLANT
 - 12. STRASSENABGRENZUNGSLINIE
 - 13. BAUGRENZE
 - 14. ÖFFENTLICHE FREIPLÄCHE
 - 15. PRIVATE FREIPLÄCHE
 - 16. ZUFARTSYERBOT
 - 17. SICHTDREIECK
 - 18. KEIN BEWUCHS U. 80 CM
 - 19. DER VORHANDENE BEWUCHS DER GRUNDSTÜCKE IST ZU ERHALTEN
 - 20. ES DARF NUR DER VORHANDENE BEWUCHS FÜR DAS GEBÄUDE UND FÜR EINEN SONNENPLATZ VON 100 qm ENTFERNT WERDEN.

- 9136 Dösch
- 9137 Kruse
- 9138 Kruse
Dieser Plan ist Bestandteil der mit Genehmigungsvermerk unter Auflagen versehenen Satzung vom 12. 3. 1965
Stade, den 26. 7. 1965
Der Regierungspräsident
Az.: 212 - 41. 3. 47/2
Im Auftrage



BEBAUUNGSPLAN NR. 2 - Wochenendhausgebiet Otten
der Gemeinde Heinschenwalde

Für das Gebiet: Flur 12 Flurstück 9/26
M. 1:1000


Dieser Bebauungsplan nebst Begründung/Erläuterung vom 12. 3. 1965
ist Bestandteil der Satzung vom 12. 3. 1965

1. Die Richtigkeit der Planunterlagen in vermesstechn. Hinsicht und die örtliche Übertragbarkeit wird hiermit (Katasteramt oder öb. Vermessungsg.) bescheinigt
Bremervörde, den 24. 3. 1965
Katasteramt Bremervörde
Bremervörde, den 24. 3. 1965
Regierungsvermessungsamt
Unterschrift, Dienstbezeichnung



2. Aufgestellt für die Gemeinde Heinschenwalde
Heinschenwalde, den 20. 10. 64
H. Meinke
(Unterschrift des Planbearbeiters)

3. Öffentlich ausgelegt gem. § 2 (6) BBauG vom 23. 6. 1960
vom 2. 2. 65 bis 5. 3. 1965
Heinschenwalde, den 12. 3. 65
EINSCHL. BEGRÜNDG.
Behandlung vom 26. 7. 65
Heinschenwalde, den 12. 3. 65
(Unterschrift nach dem geltenden Gemeinderecht)

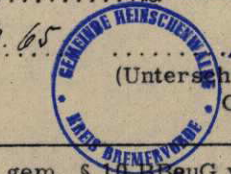

4. wurde beschlossen als Satzung gem. § 10 BBauG vom 23. 6. 1960
am 12. 3. 1965
Heinschenwalde, den 12. 3. 65
(Unterschrift nach dem geltenden Gemeinderecht)

5. Genehmigt gem. § 11 BBauG vom 23. 6. 1960 (BGBl. I S. 341)
Stade, den
Der Regierungspräsident
Az.:
Im Auftrage:

6. Rechtsverbindlich gem. § 12 BBauG vom 23. 6. 60 durch ortsübliche Bekanntgabe am 7. 8. 65
Heinschenwalde, den 7. 8. 65
(Unterschrift nach dem geltenden Gemeinderecht)

