

Bremervörde

Glinde

# BEBAUUNGSPLAN NR. 1 DER GEMEINDE GLINDE, „IM SEE“ M. 1:1000

1. DIESER BEBAUUNGSPLAN IST BESTANDTEIL DER SATZUNG VOM 14.10. 1964.

2. DIE VERMESSUNGSTECHNISCHE RICHTIGKEIT SOWIE ÖRTLICHE ÜBERTRAGBARKEIT BESCHENIGT BREMERVÖRDE DEN 27. 10. 1964.

3. IM ENTWURF AUFGESTELLT FÜR DIE GEMEINDE BREMERVÖRDE DEN 25.6.1964.

4. ÖFFENTL. AUSGELEGEN VOM 1.9. BIS 1.10. 1964 NACH BEKANNTMACHUNG AM 20. 8. 1964.

5. WURDE ALS SATZUNG GEM. § 10 BBAUG. V. 23.6.1960 BESCHLOSSEN AM 12. 10. 1964.

6. RECHTSVERBINDLICH GEM. § 12 BBAUG. V. 23.6.1960 DURCH ORTSÜBLICHE BEKANNTMACHUNG AM 20.6.65

*Tiedemann G. M. H. v.*  
BÜRGERMEISTER I. BEIGEORDNETER

*Tiedemann G. M. H. v.*  
BÜRGERMEISTER I. BEIGEORDNETER

*Tiedemann*  
BÜRGERMEISTER



1000

28. Juli 64


Glinde

*Freemann*

Bremervörde

Glinde

28. Juli 1964 = A/L 600/64

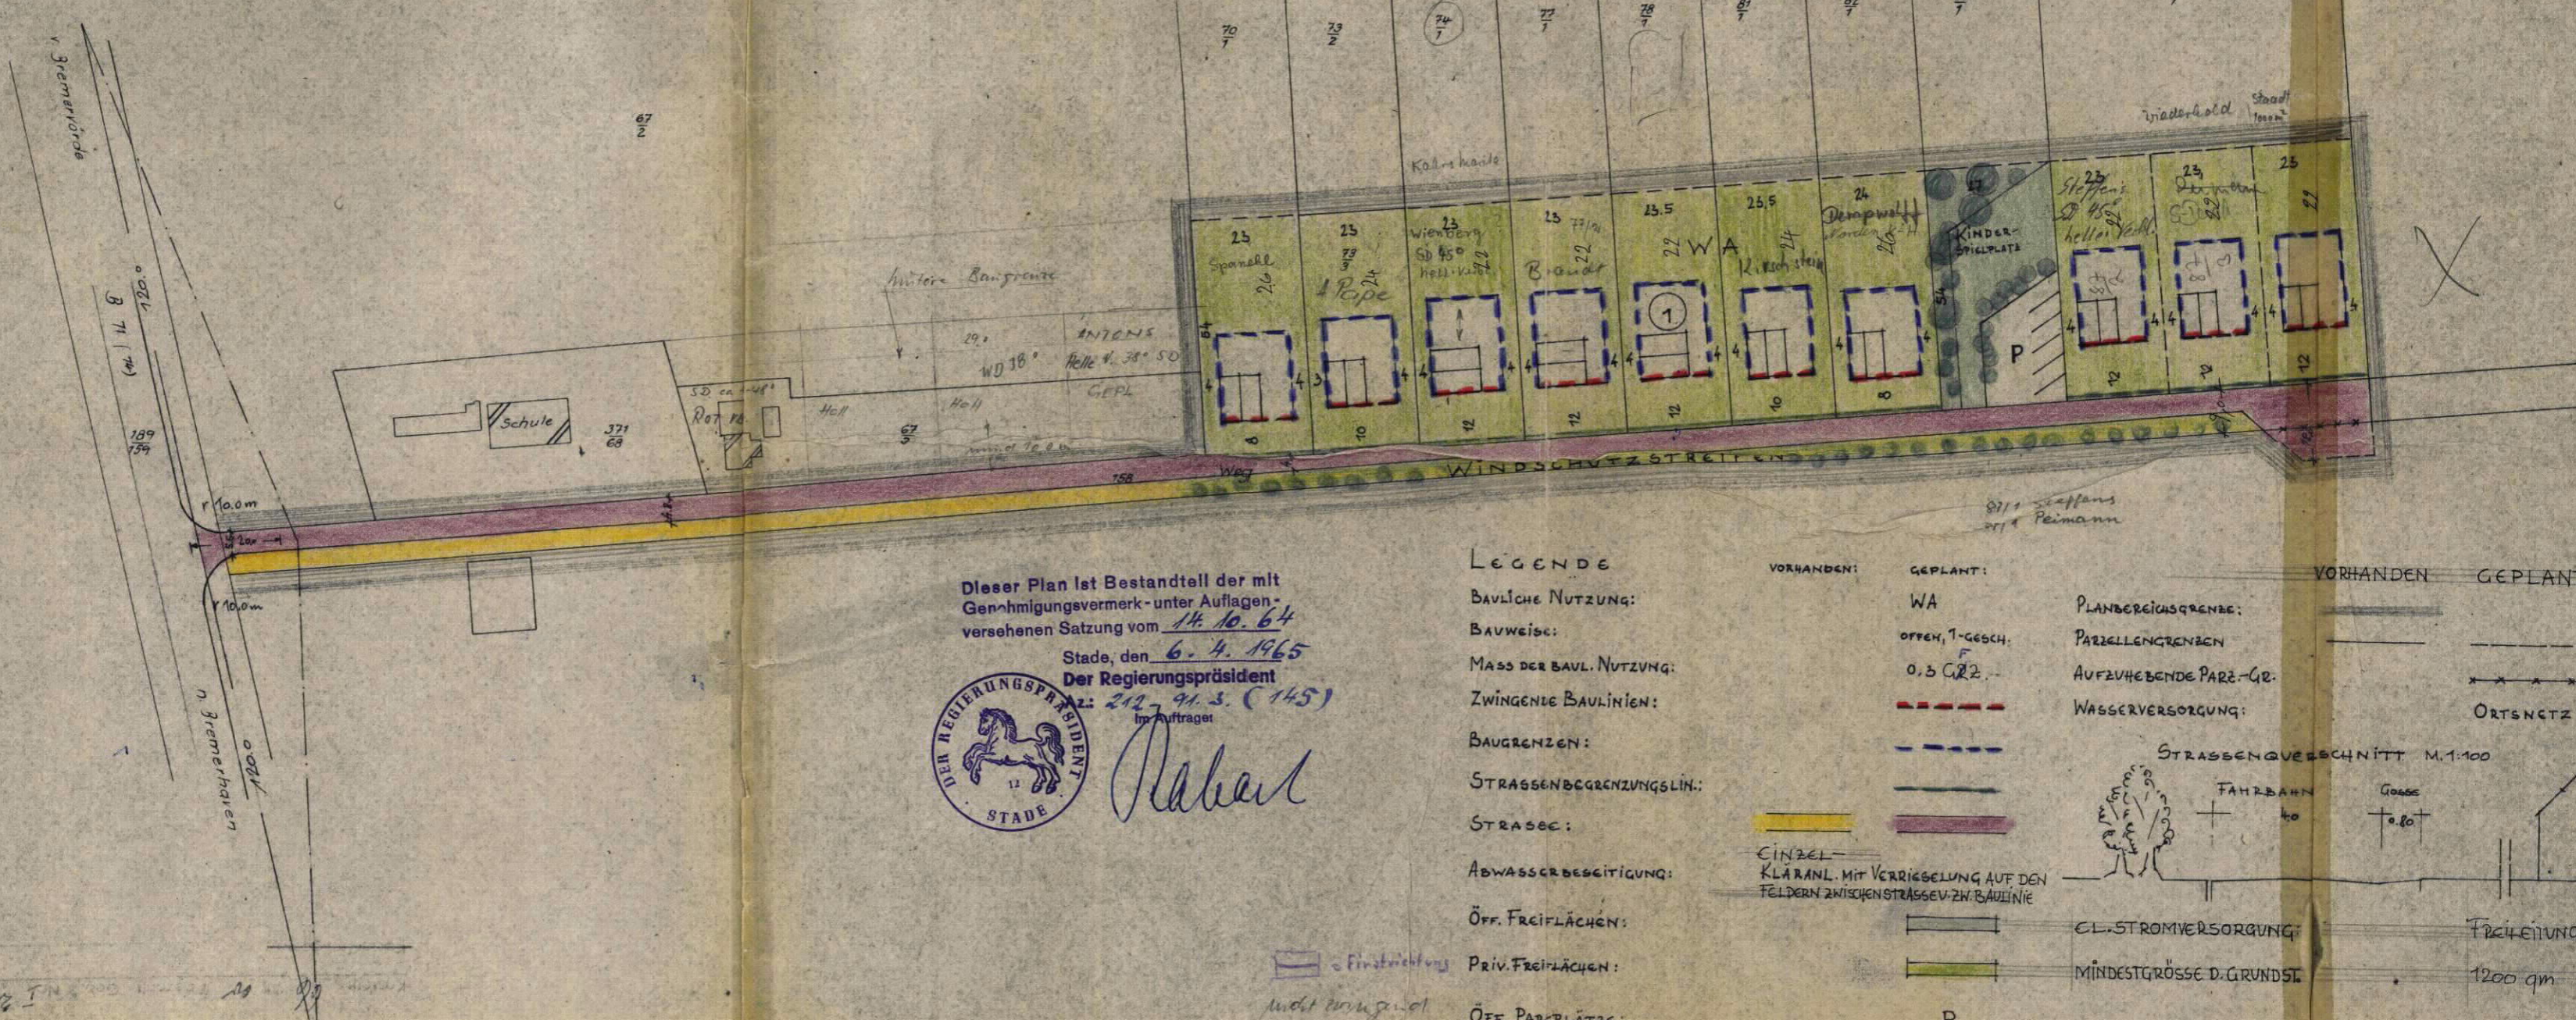

*A. Dieckhoff A. v. 16.2.1997*

Dieser Plan ist Bestandteil der mit Genehmigungsmerk- unter Auflagen- versehenen Satzung vom 14. 10. 64

Stade, den 6. 4. 1965  
Der Regierungspräsident  
Z. 212 91. 3. (145)  
im Auftrag



*Rabe*

### LEGENDE

- BAULICHE NUTZUNG:
- BAUWEISE:
- MASS DER BAUL. NUTZUNG:
- ZWINGENDE BAULINIEN:
- BAUGRENZEN:
- STRASSENBEGRENZUNGSLIN.:
- STRASSE:
- ABWASSERBESICHTIGUNG:
- ÖFF. FREIFLÄCHEN:
- PRIV. FREIFLÄCHEN:
- ÖFF. PARCEPLÄTZE:

VORHANDEN:

GEPLANT:

VORHANDEN

GEPLANT

WA	PLANBEREICHSGRENZE:	—
OFFEN, 1-GESCH.	PARZELLENGRENZEN	---
0,5 GRZ	AUFZUBEHENDEN PARZEL-GR.	---x---
—	WASSERVERSORGUNG:	—
—	STRASSENQUERSCHNITT M. 1:100	—
—	FAHRBAHN	—
—	Graße	—
—	0,80	—
—	EL-STROMVERSORGUNG:	—
—	MİNDESTGRÖSSE D. GRUNDST.	—
—	1200 qm	—
—	Freileitung	—

*11/888 I*